

Pietermaaslaan 80  
Postbus 4052  
+31 (0)30 6097 222

3502 HB Utrecht  
www.am.nl

project:  
**Cruquius - Landgoed Wickevoort  
woonveld Orangerie**

projectnummer:  
**C0173**

onderwerp:  
**Plattegrond kelder**

schaal:  
**1 : 100**

datum:  
**23-09-2021**

formaat:  
**A1**

getekend:

revisie:



tekeningnummer:  
**B91-1**

project fase:  
**VK**

© All rights reserved by Castco B.V. Amerongen  
Let op! maten in het werk te controleren





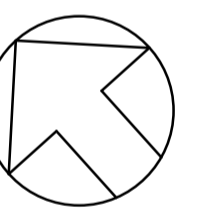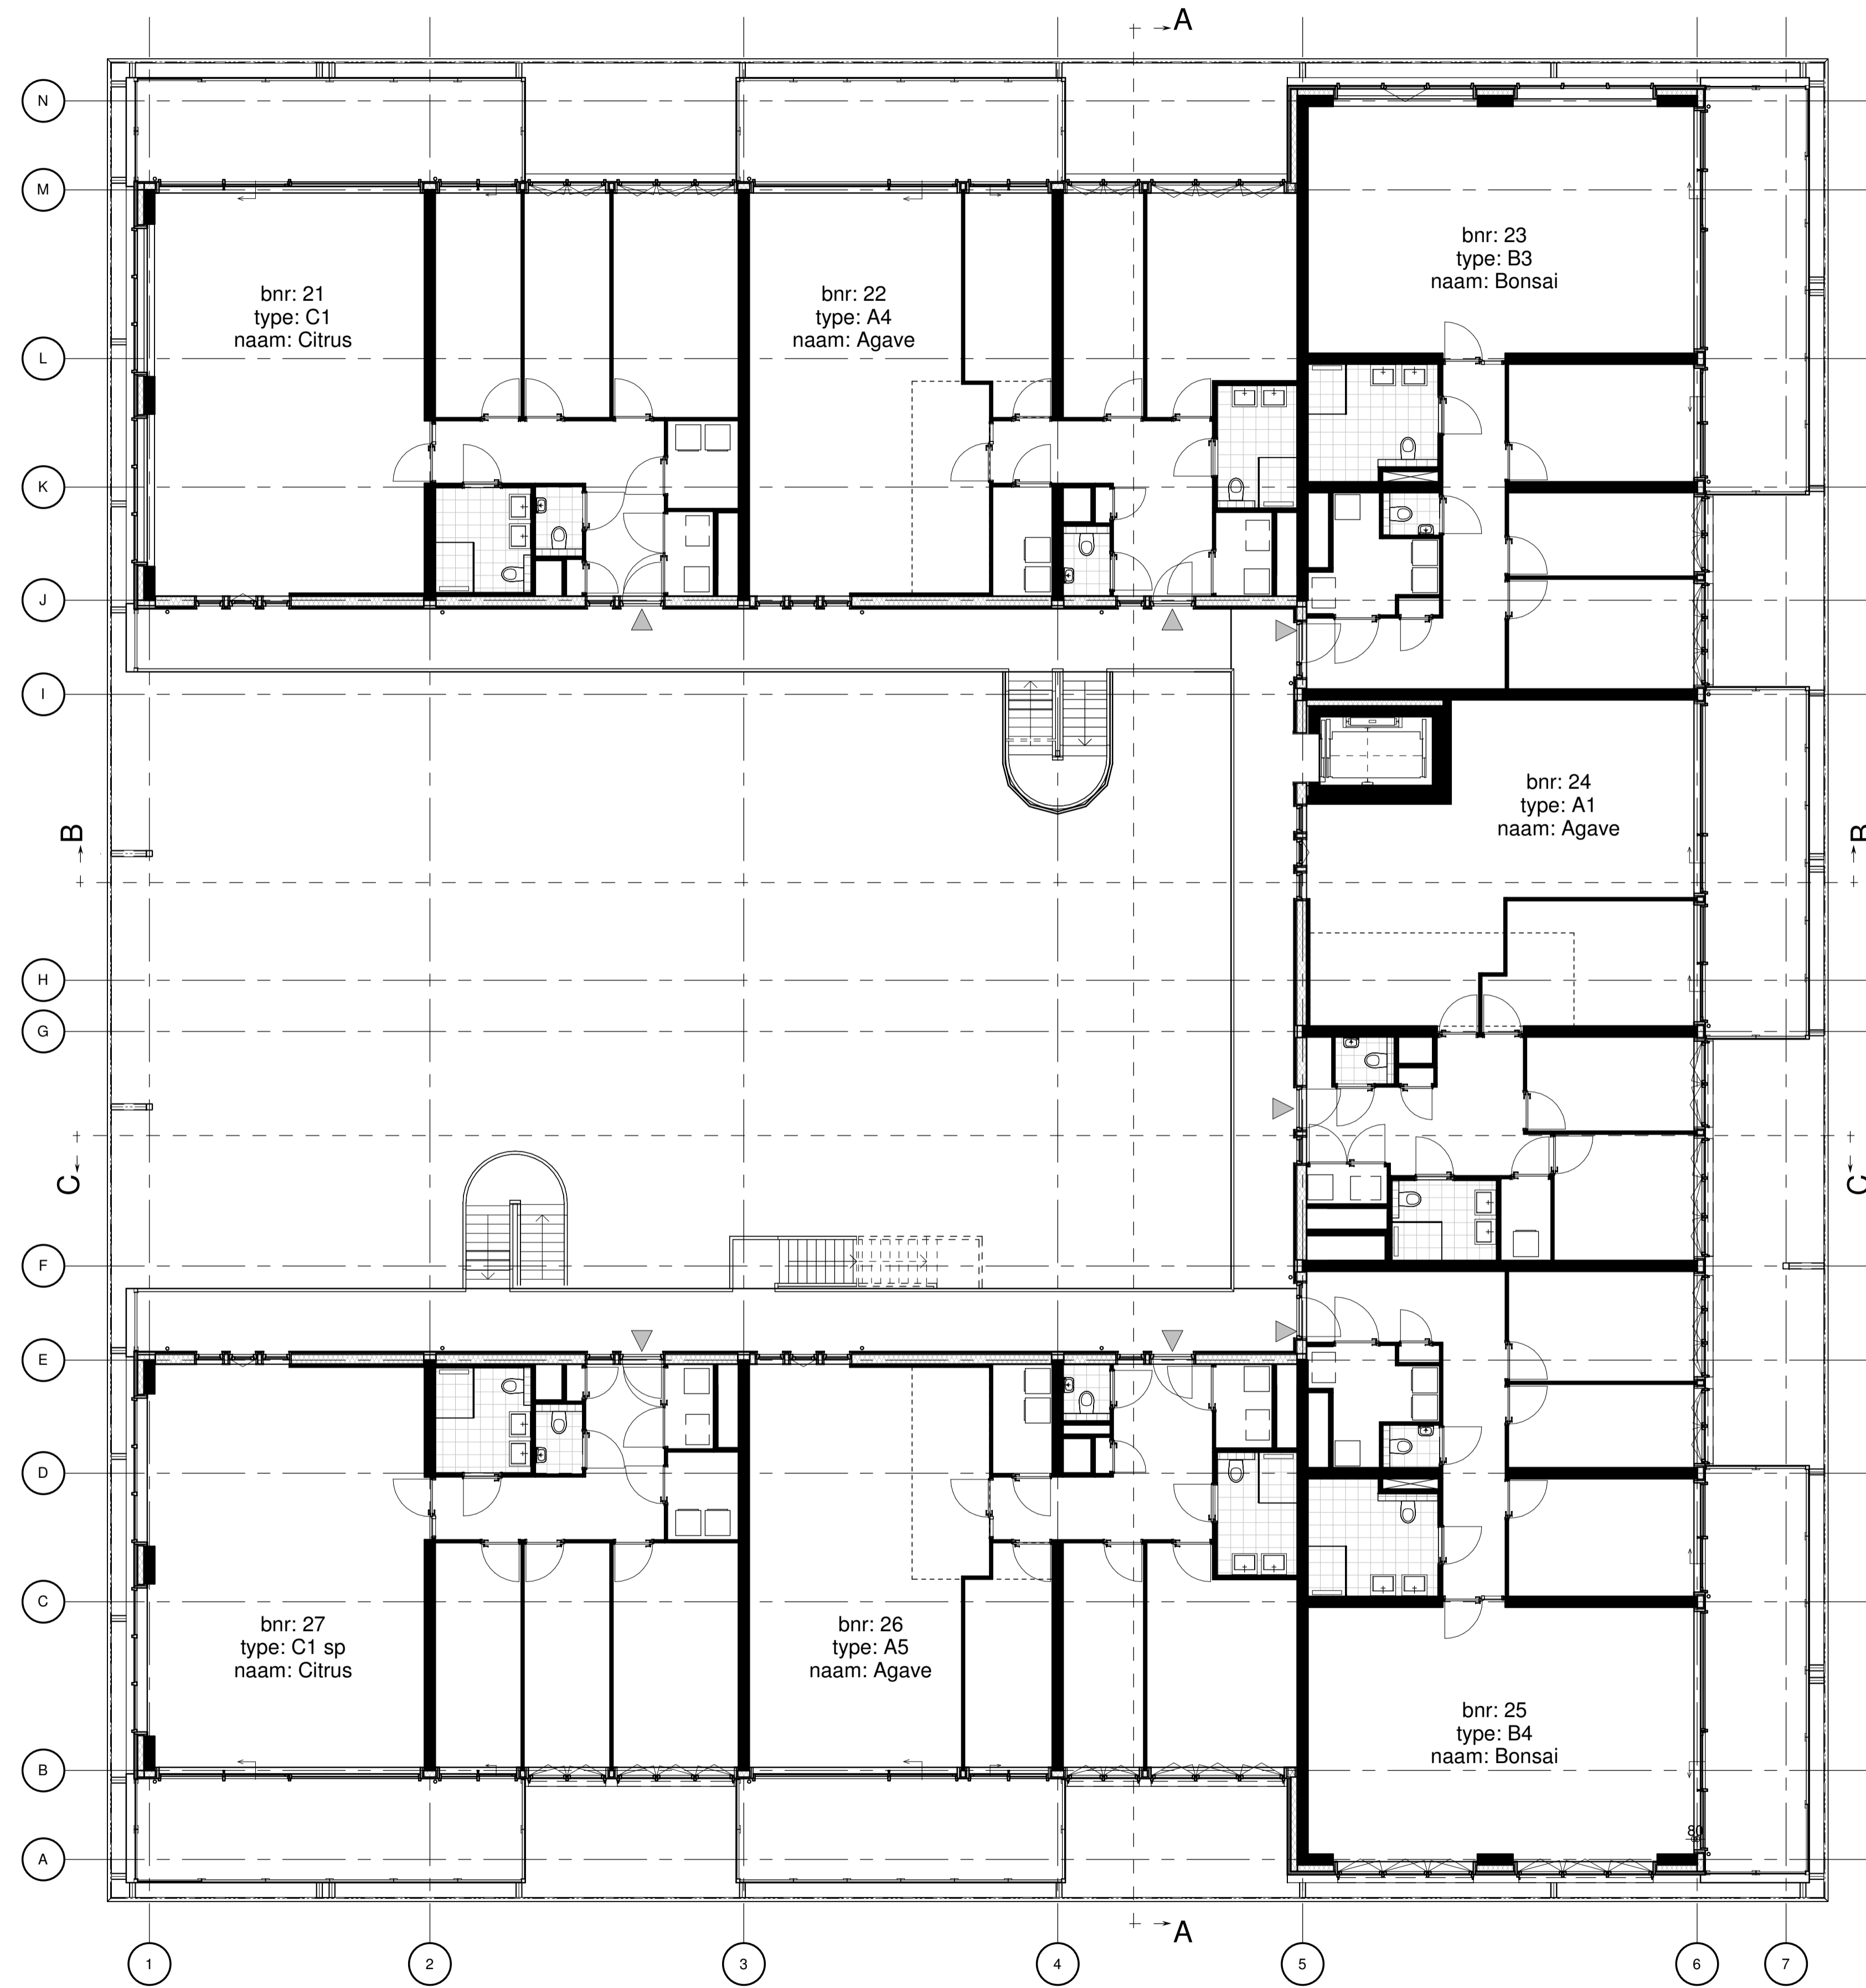

Pietermaatslaan 80  
Postbus 4052  
+31 (0)30 6097 222

3502 HB Utrecht  
www.am.nl

project:  
**Cruquius - Landgoed Wickevoort  
woonveld Orangerie**

projectnummer:  
**C0173**

onderwerp:  
**Plattegrond 2e verdieping**

schaal:  
**1 : 100**

datum:  
**23-09-2021**

formaat:  
**A1**



getekend:

revisie:

tekeningnummer: **B9102**

project fase: **VK**

© All rights reserved by Castco B.V. Amerongen  
Let op! maten in het werk te controleren

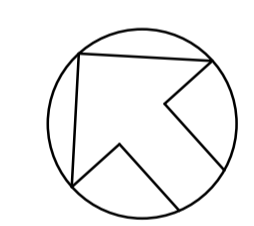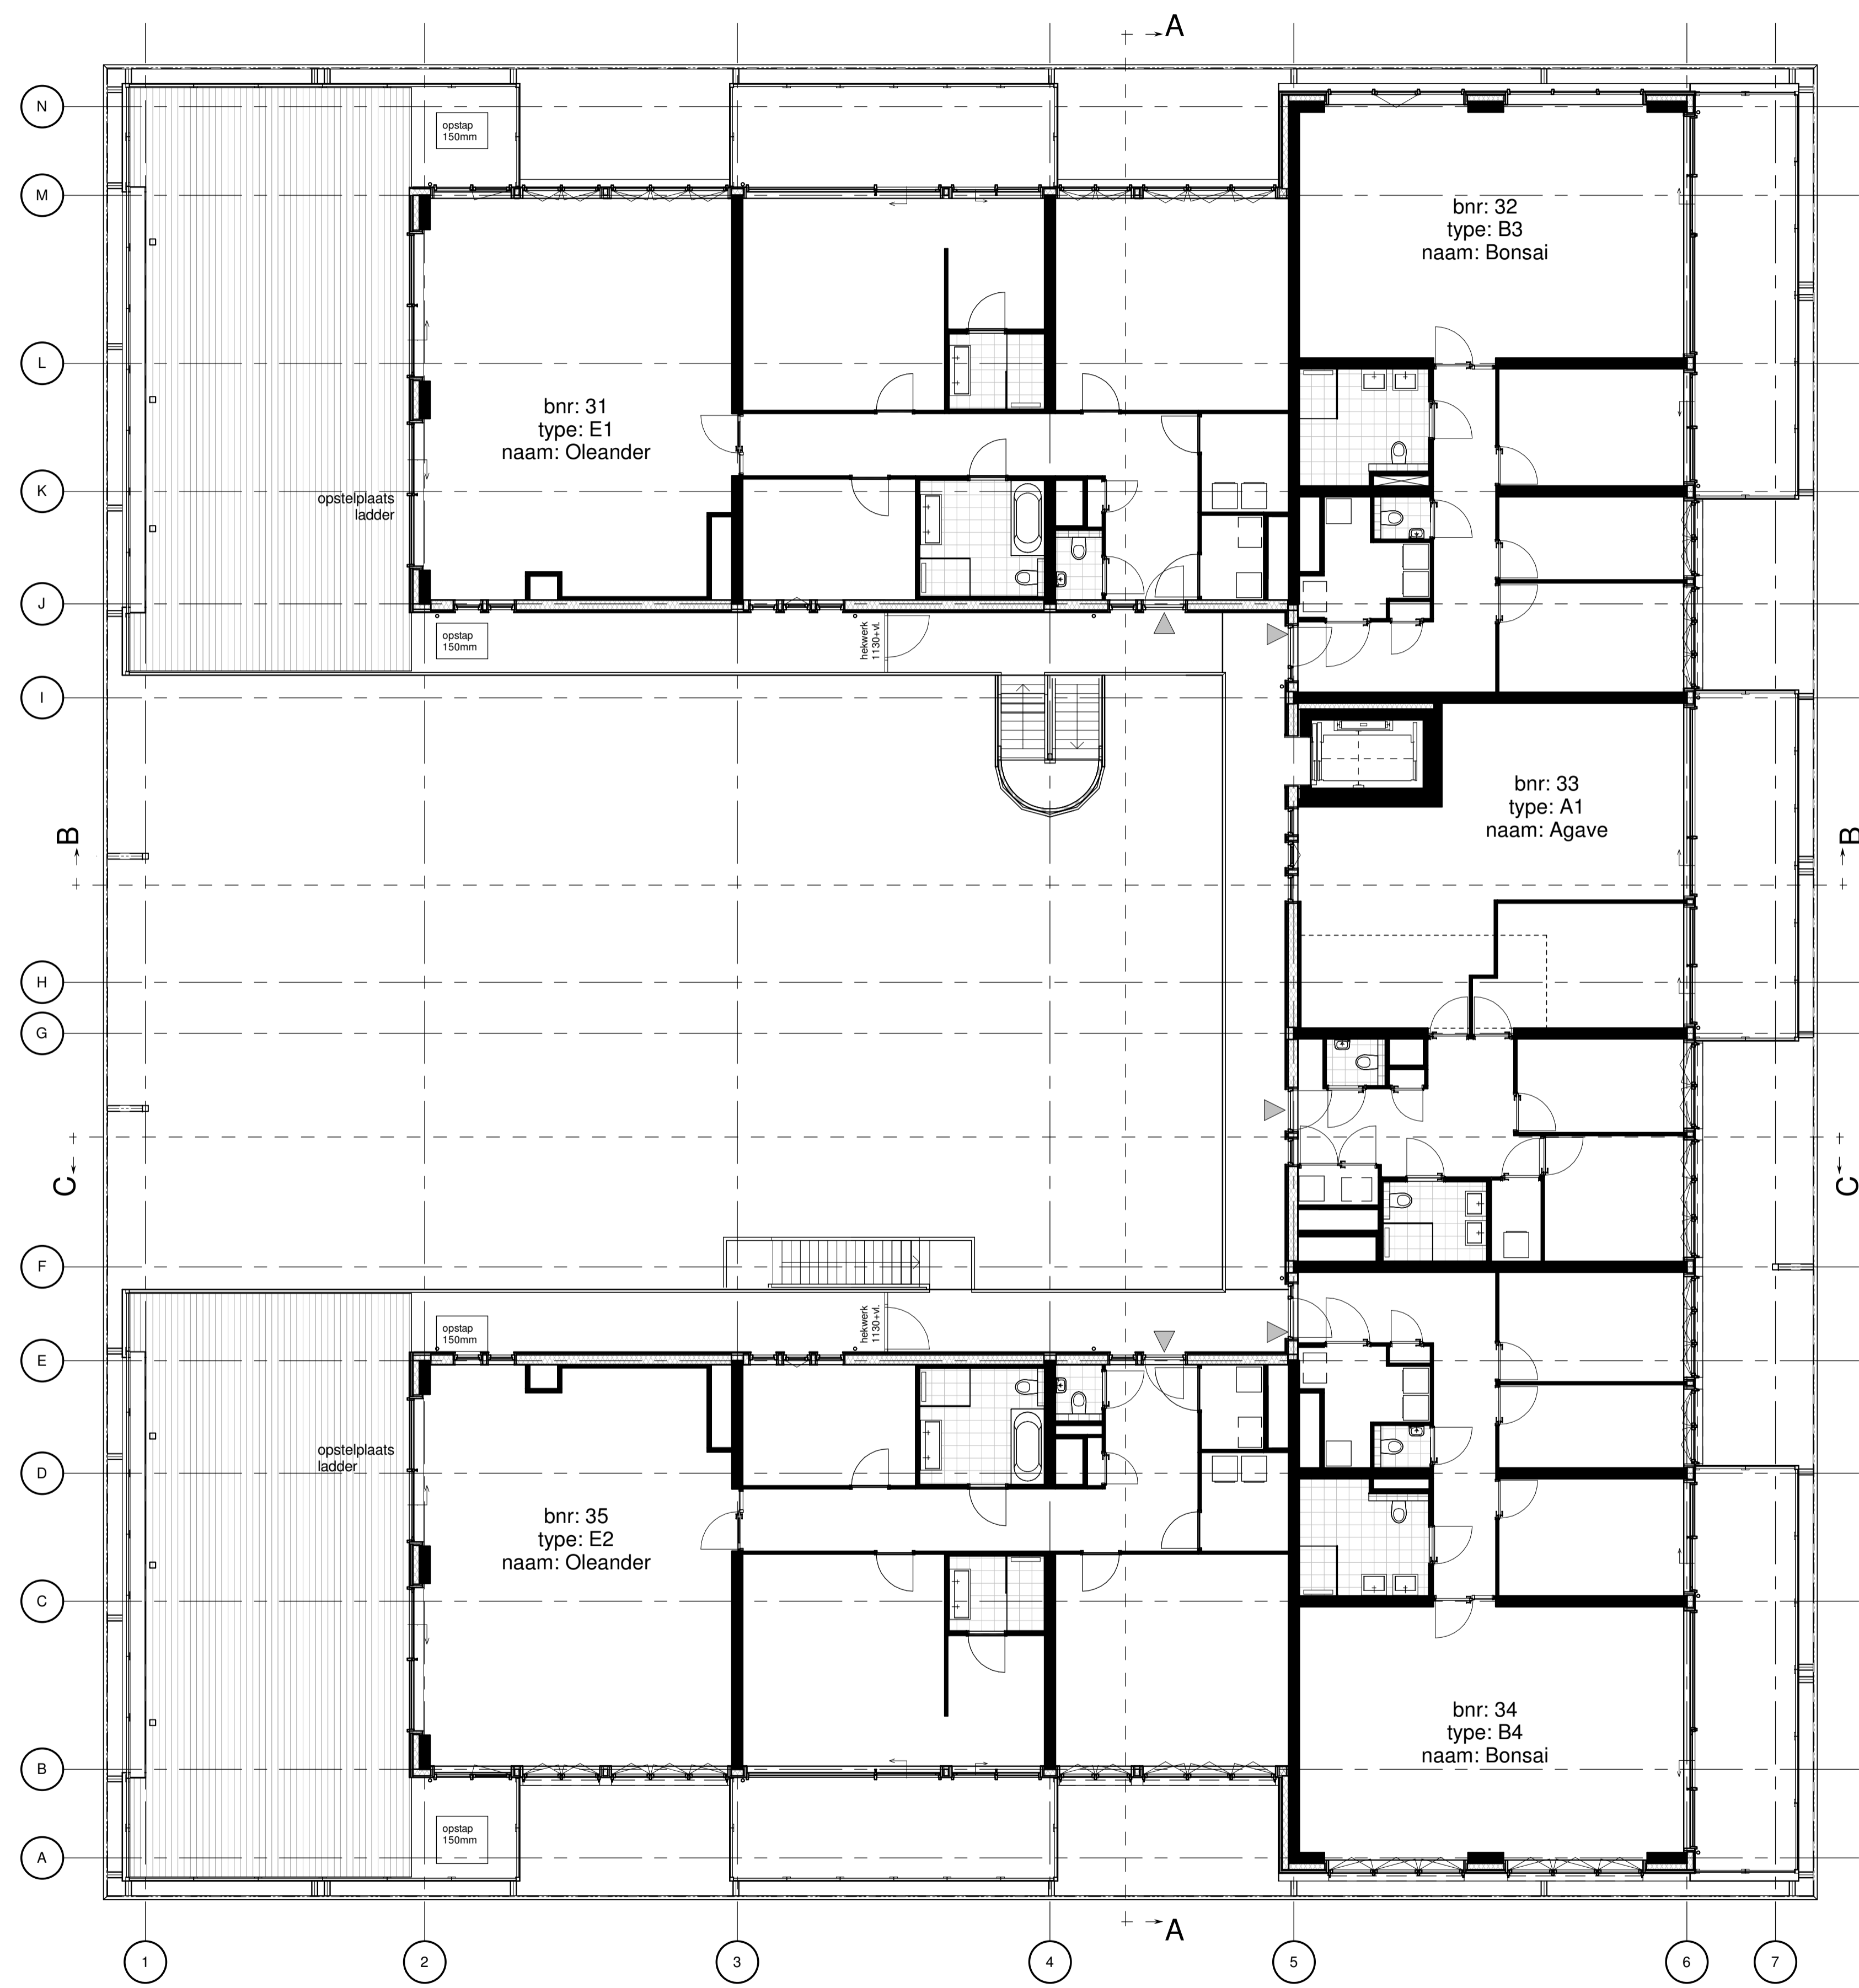

Pietermaatslaan 80  
Postbus 4052  
+31 (0)30 6097 222  
www.am.nl

3502 HB Utrecht  
www.bamwonen.nl

project:  
**Cruquius - Landgoed Wickevoort  
woonveld Orangerie**

projectnummer:  
**C0173**

onderwerp:  
**Plattegrond 3e verdieping**

schaal:  
**1 : 100**

datum:  
**23-09-2021**

formaat:  
**A1**



getekend:

revisie:

tekeningnummer: **B9103**

project fase: **VK**

© All rights reserved by Castco B.V. Amerongen  
Let op! maten in het werk te controleren

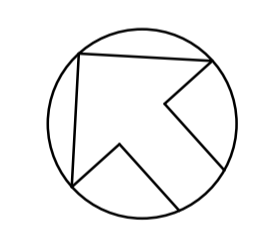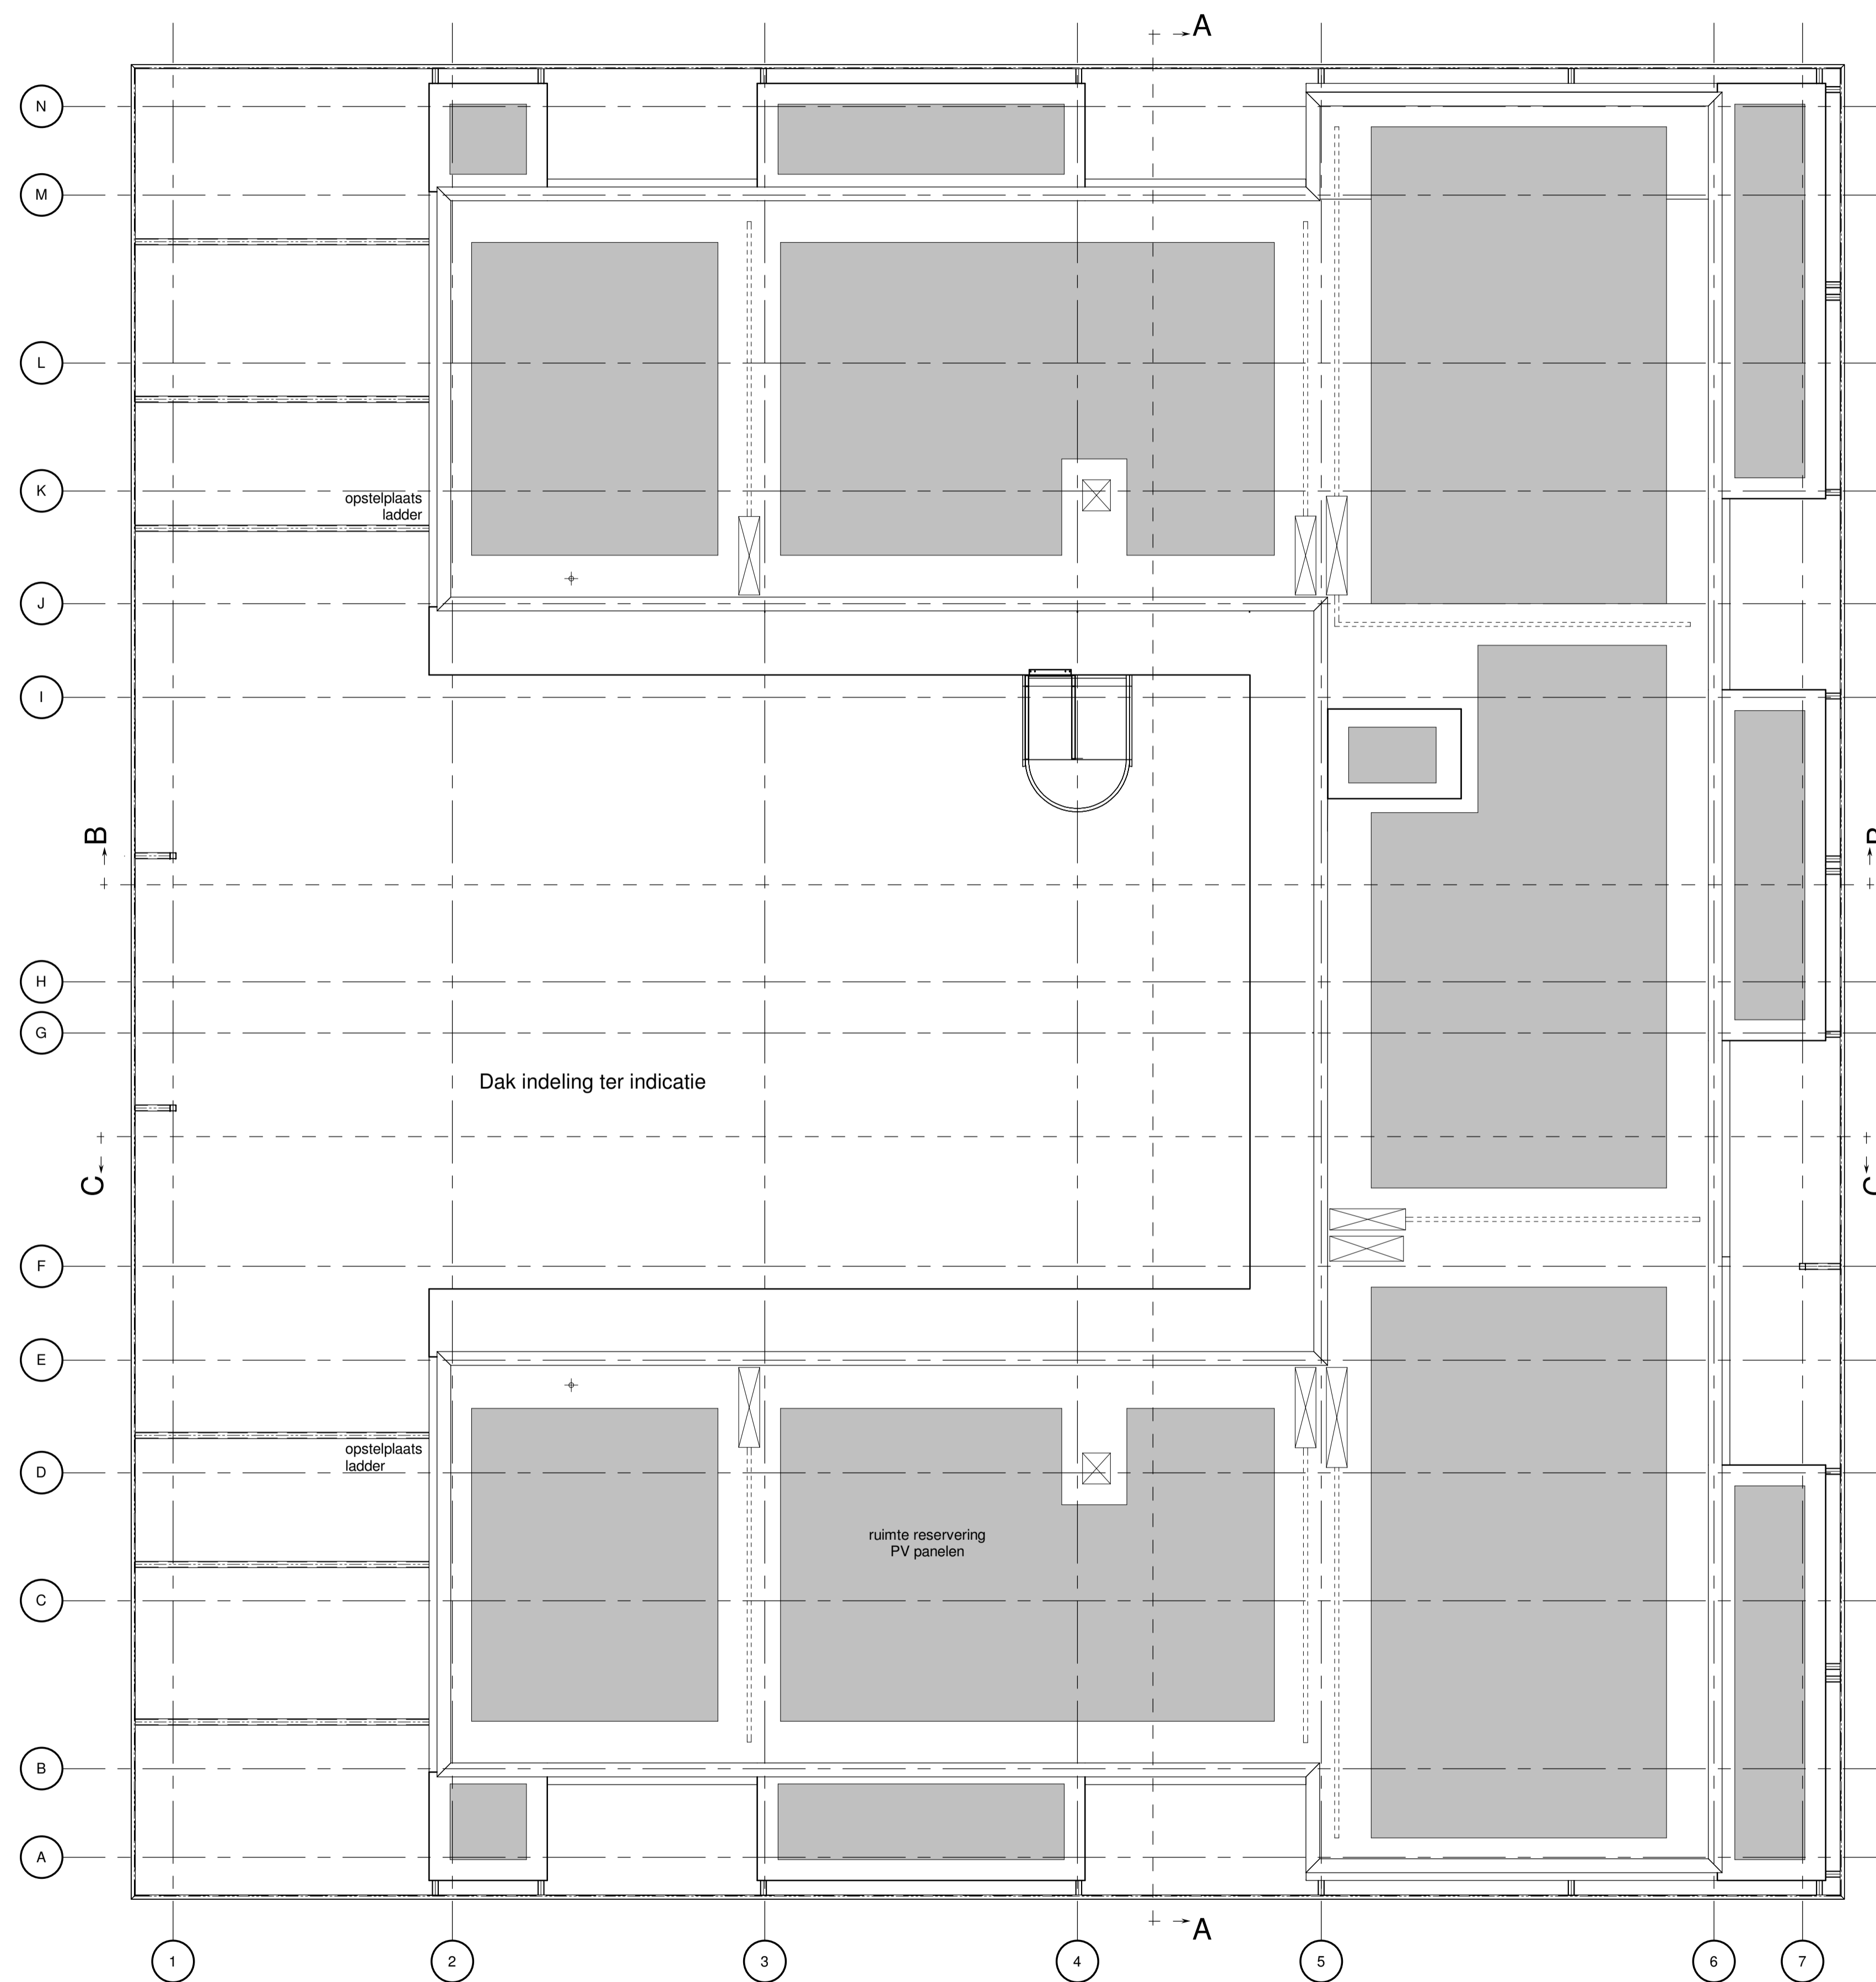

Pietermaauslaan 80  
Postbus 4052  
+31 (0)30 6097 222  
www.am.nl

3502 HB Utrecht  
www.bam.nl

project:  
**Cruquius - Landgoed Wickevoort  
woonveld Orangerie**

projectnummer:  
**C0173**

onderwerp:  
**Plattegrond dak**

schaal:  
**1 : 100**

datum:  
**23-09-2021**

formaat:  
**A1**

getekend:

revisie:

tekeningnummer: **B9104**

project fase: **VK**

© All rights reserved by Castco B.V. Amerongen  
Let op! maten in het werk te controleren