


Optie 1 - 05.20.130  
Hal verkleinen

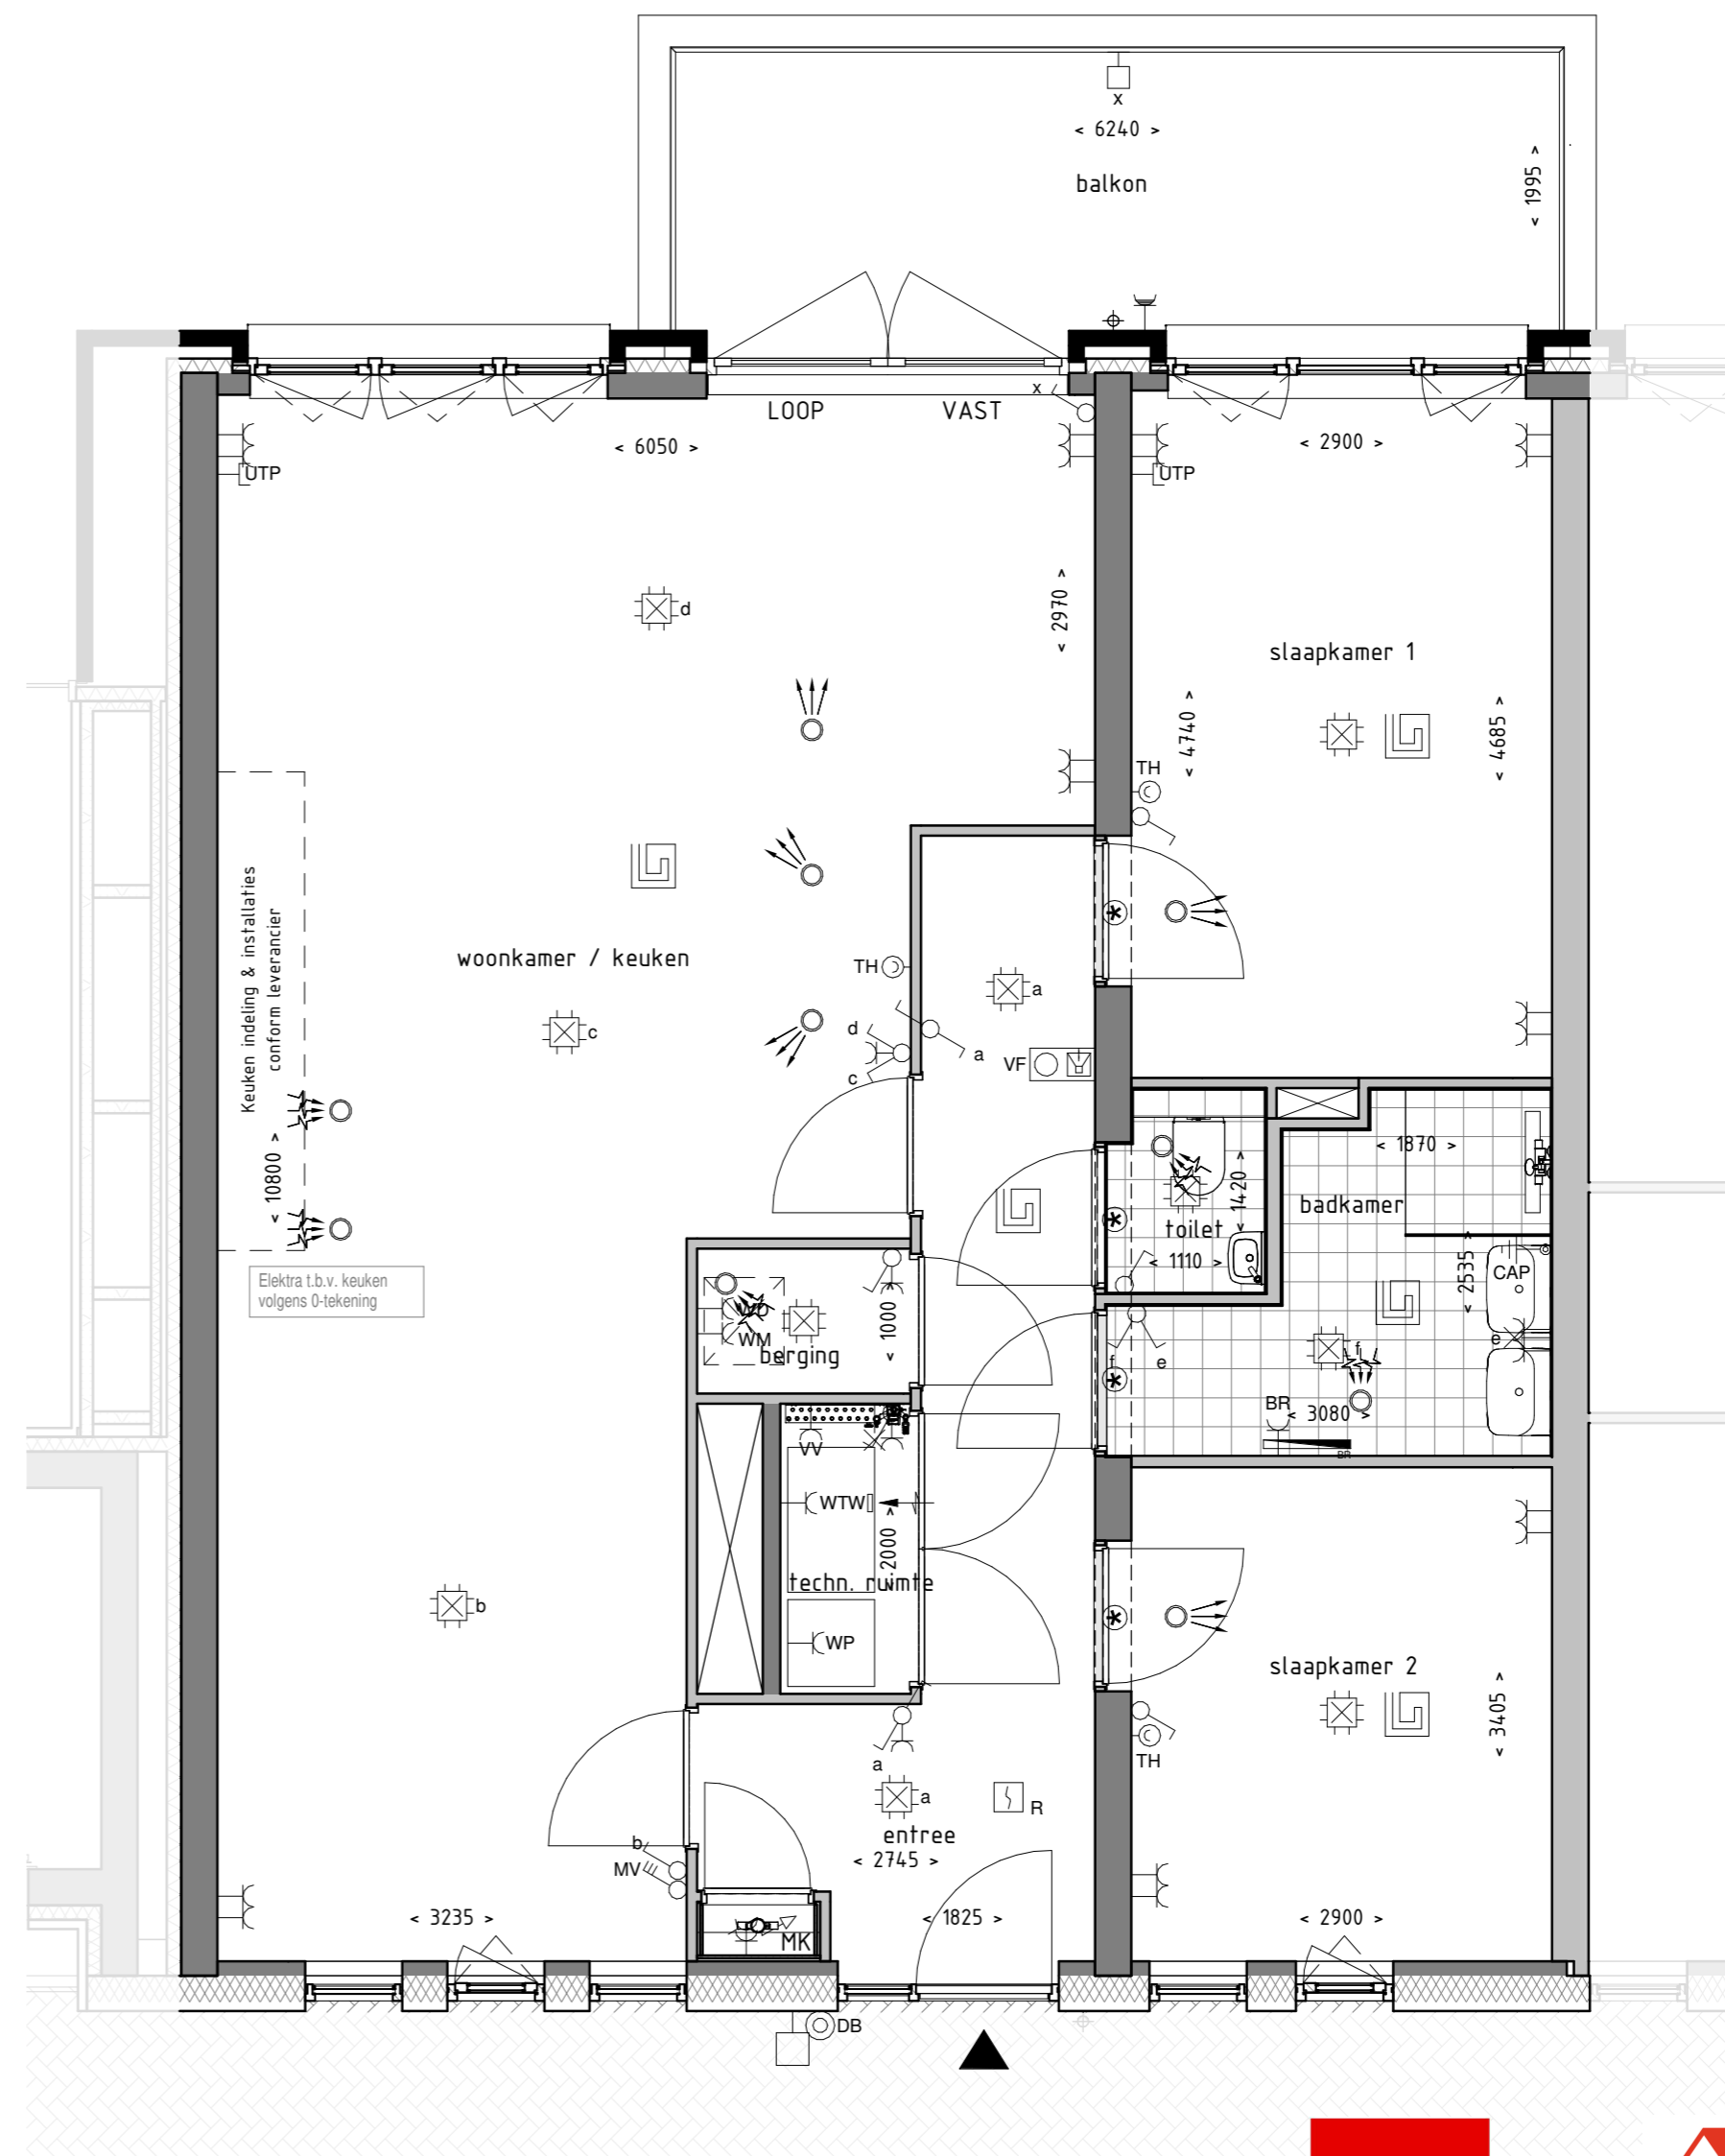

Optie 2 - 05.20.210  
Verplaatsen keuken [Type L]



project  
Zuidelijk Poortgebouw  
Landgoed Wickevoort te Cruquius

formaat A2  
schaal 1 : 50  
datum 15-06-2022  
fase Verkooptekeningen

onderwerp  
type L  
verkoop opties

projectnr.  
1119056  
tekeningnr.  
VK-L-opties