


Optie 1 - 05.32.100
Slaapkamers samenvoegen



Optie 2 - 05.32.140
Slaapkamer 3 vergroten

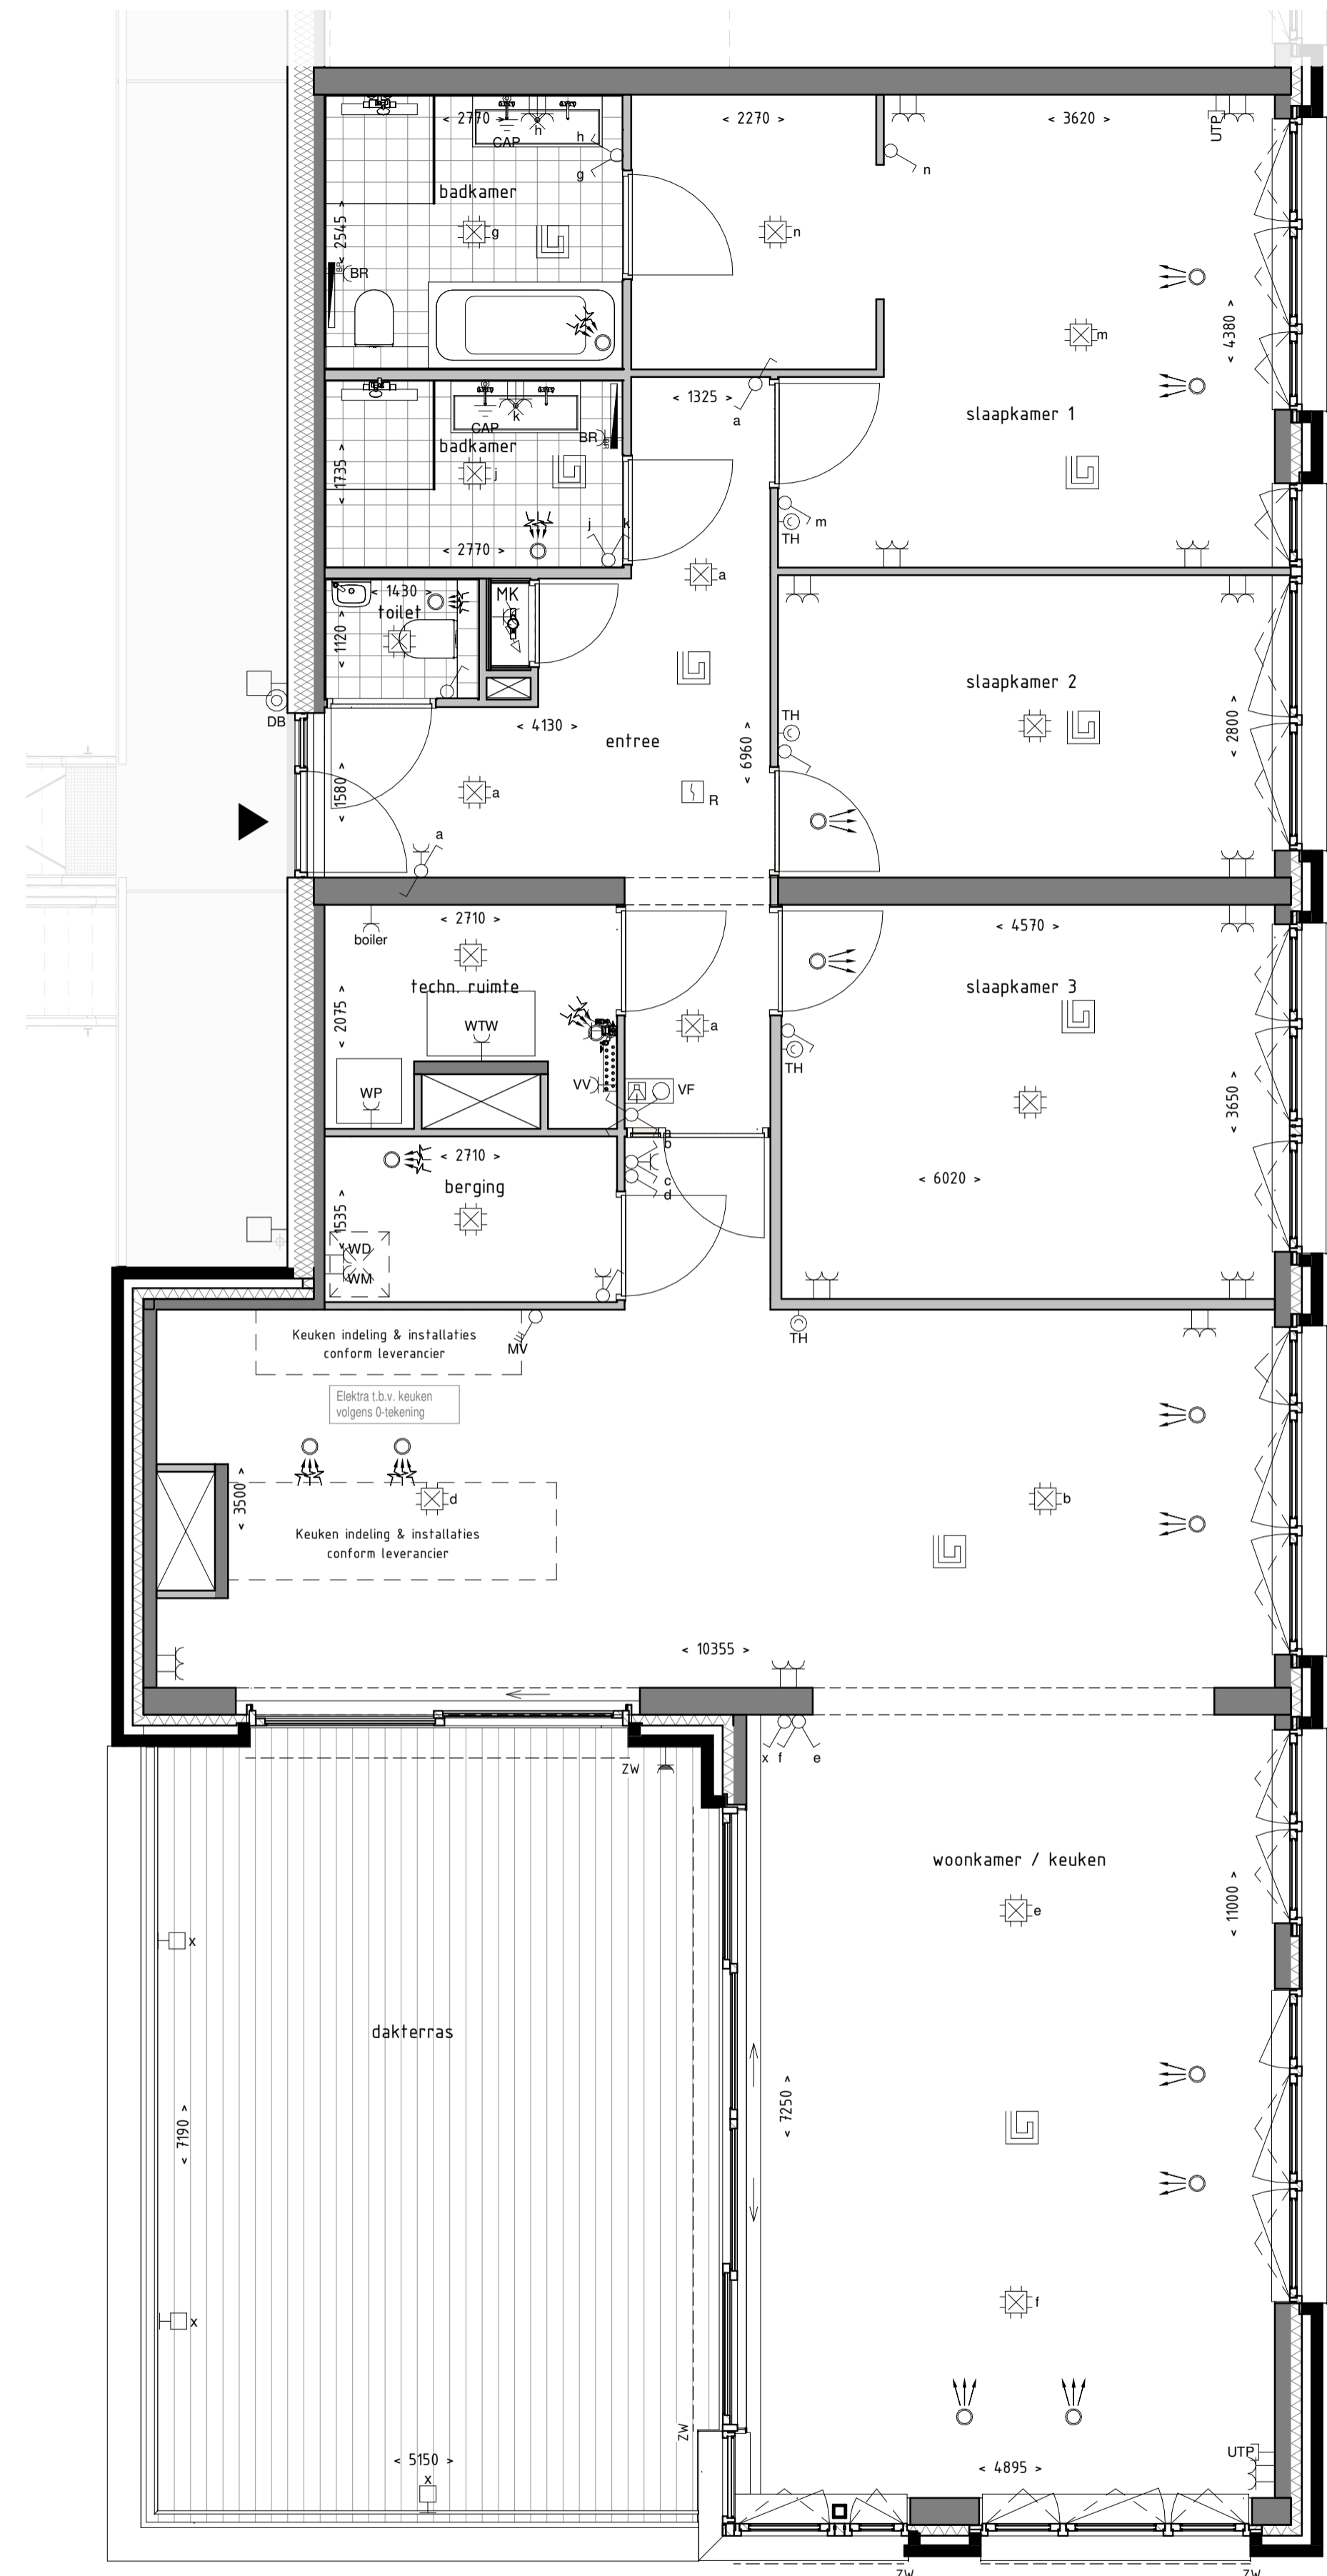

project
Zuidelijk Poortgebouw
Landgoed Wickevoort te Cruquius

formaat A1
schaal 1 : 50
datum 15-06-2022
fase Verkooptekeningen

onderwerp
type P2
verkoop opties

projectnr.
1119056
tekeningnr.
VK-P2-opties