



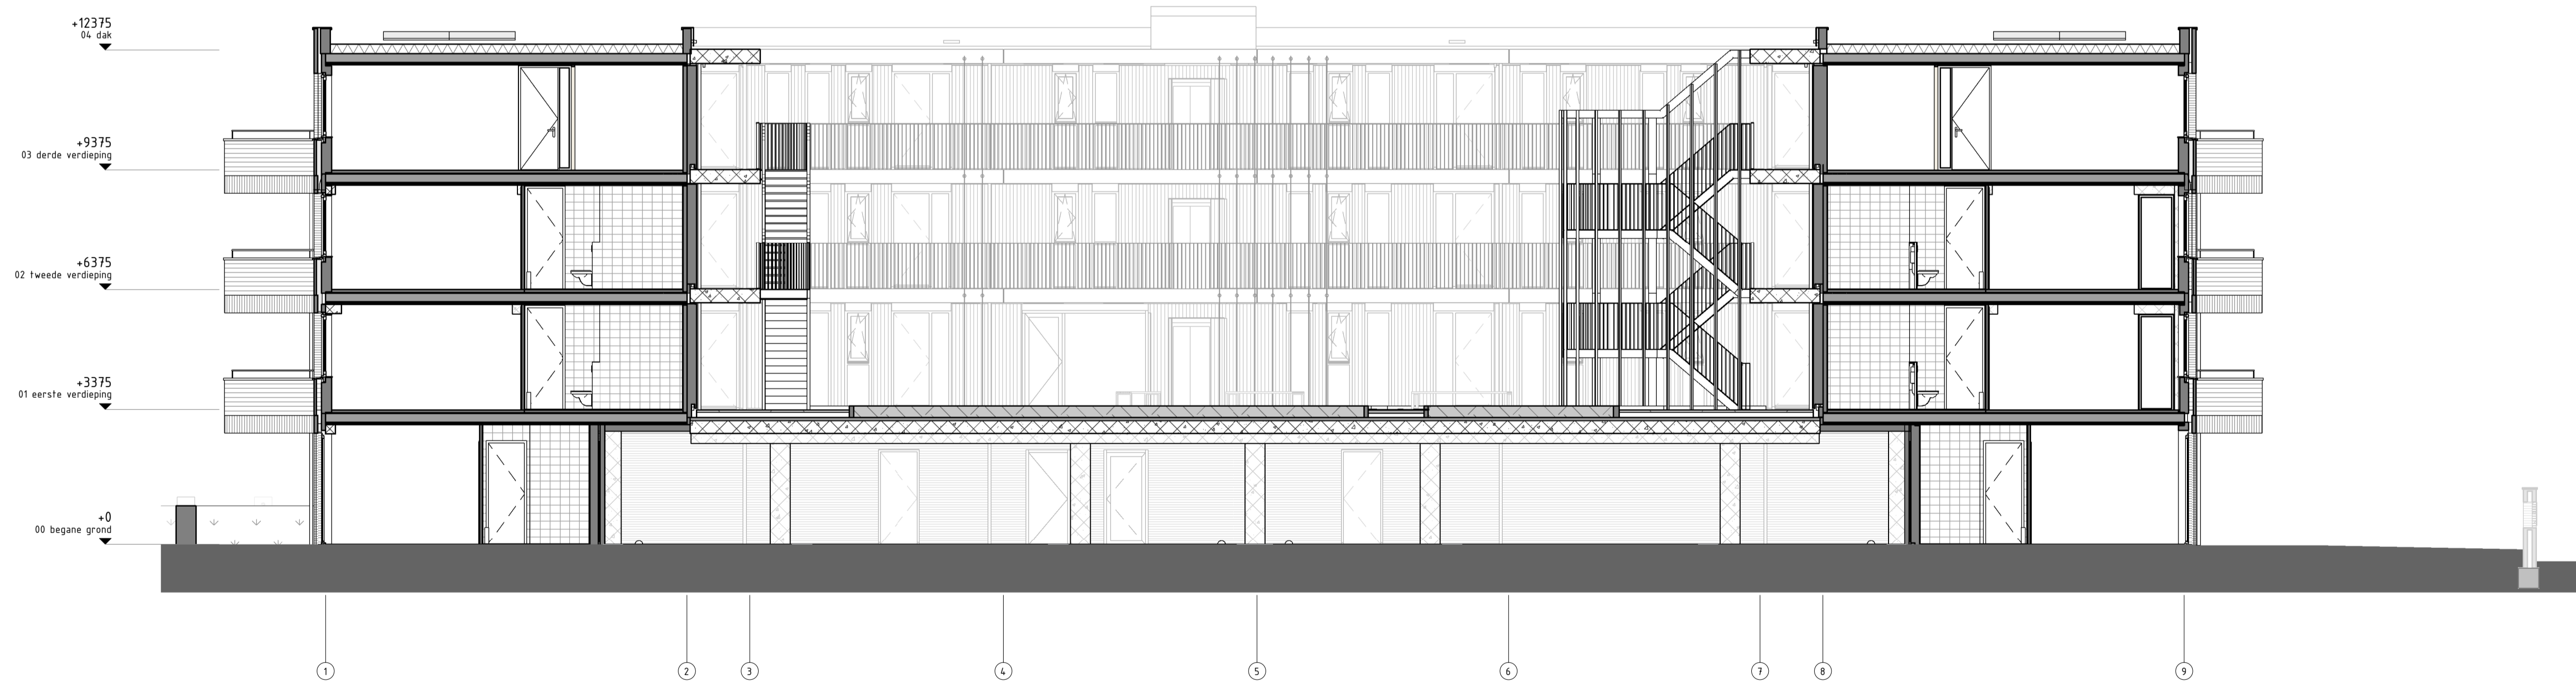

Doorsnede C-C



Doorsnede D-D

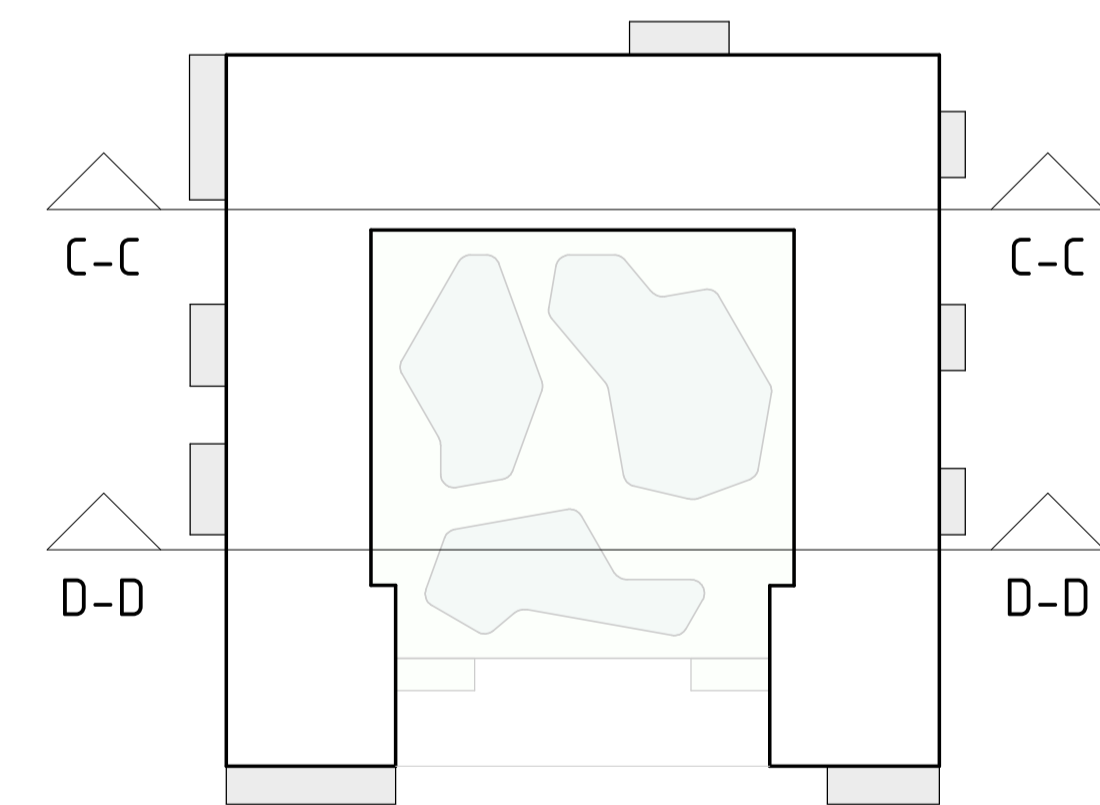

| | | | |
|-------------|--|---------|-------------------|
| project | Zuidelijk Poortgebouw Landgoed Wickevoort te Cruquius | formaat | A1 |
| onderwerp | C-C & D-D Doorsneden | schaal | 1 : 100 |
| projectnr. | 1119056 | datum | 15-06-2022 |
| tekeningnr. | VK-401 | fase | Verkooptekeningen |